





施工場所 (KKR道後ゆづき)

案内図

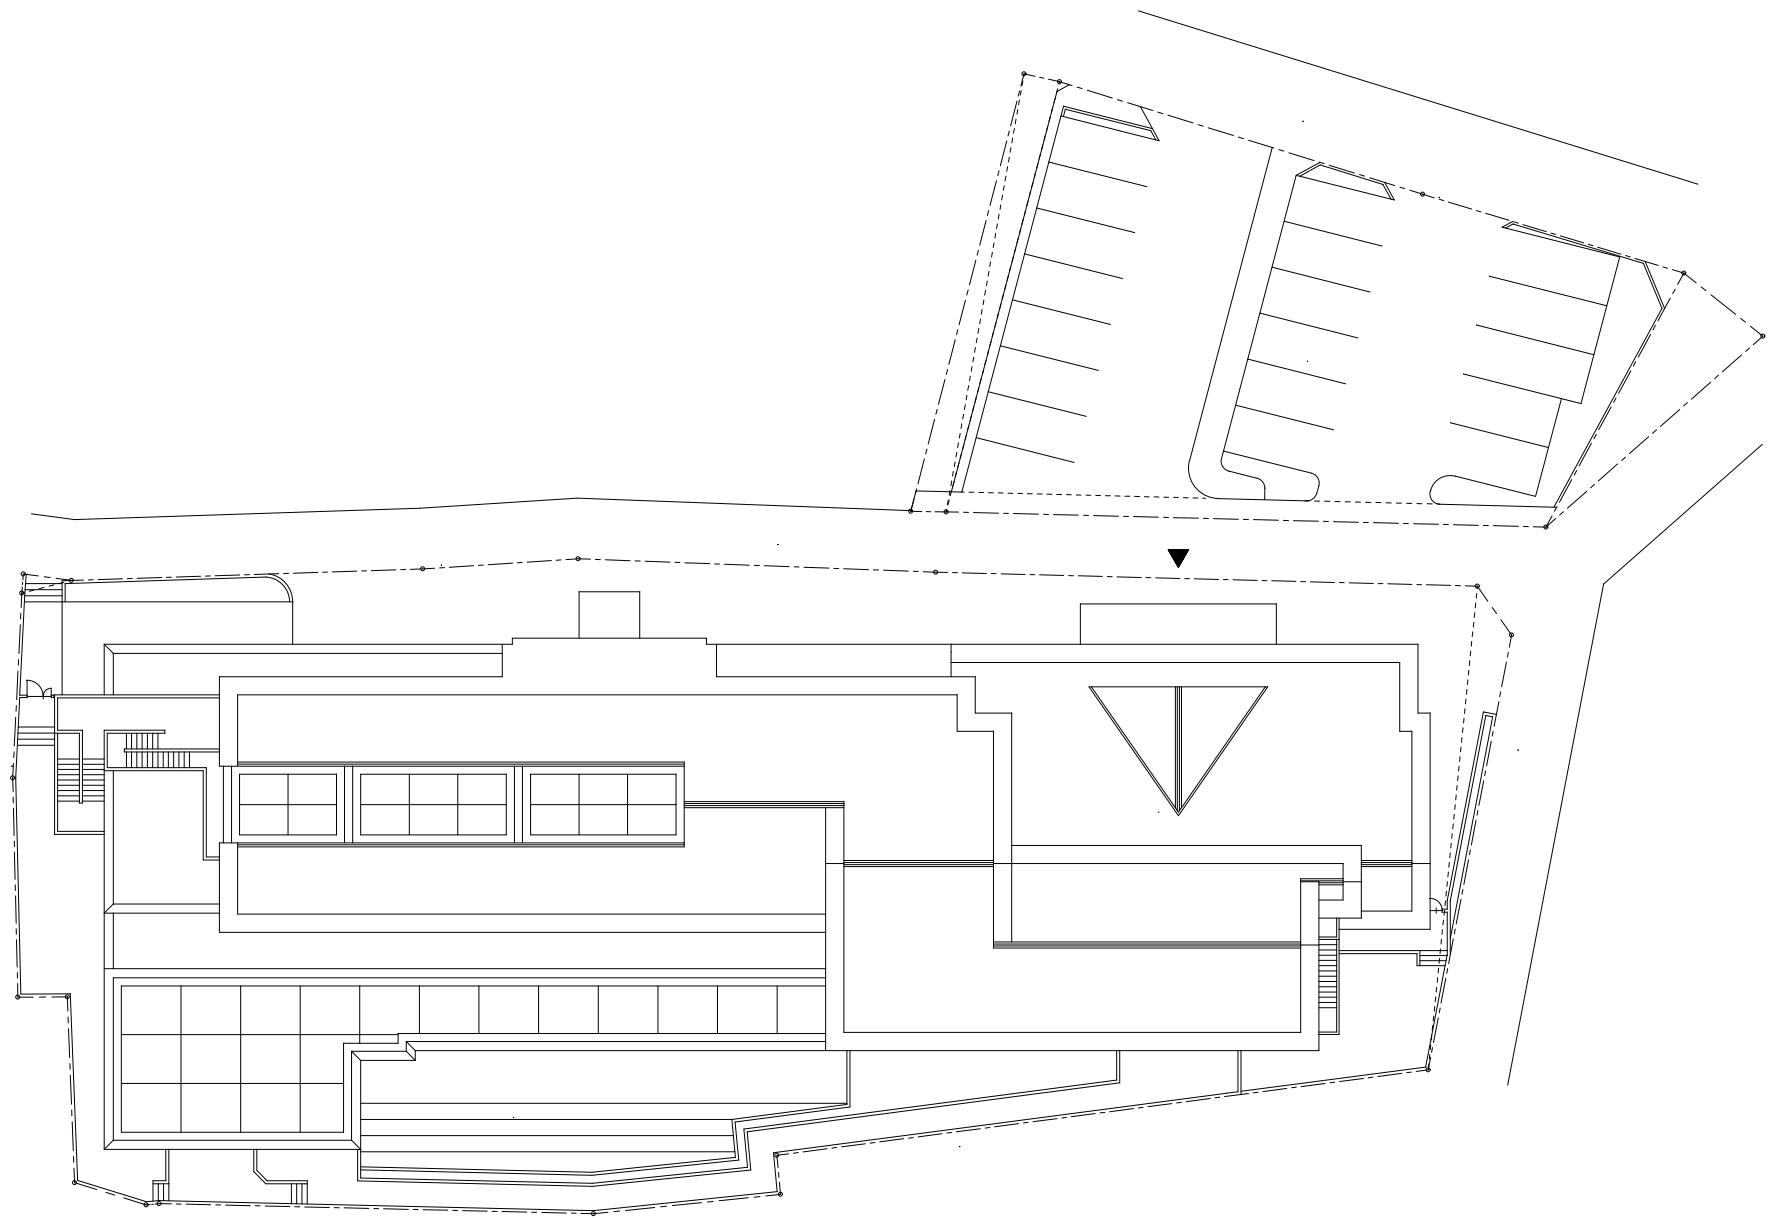


配置図

	国家公務員共済組合連合会 道後保養所	工事名称 KKR道後ゆづき 1階厨房系統 空調機更新	図面 No. M - 01
		図面名称 案内図・配置図	縮尺 (A1版) N. S

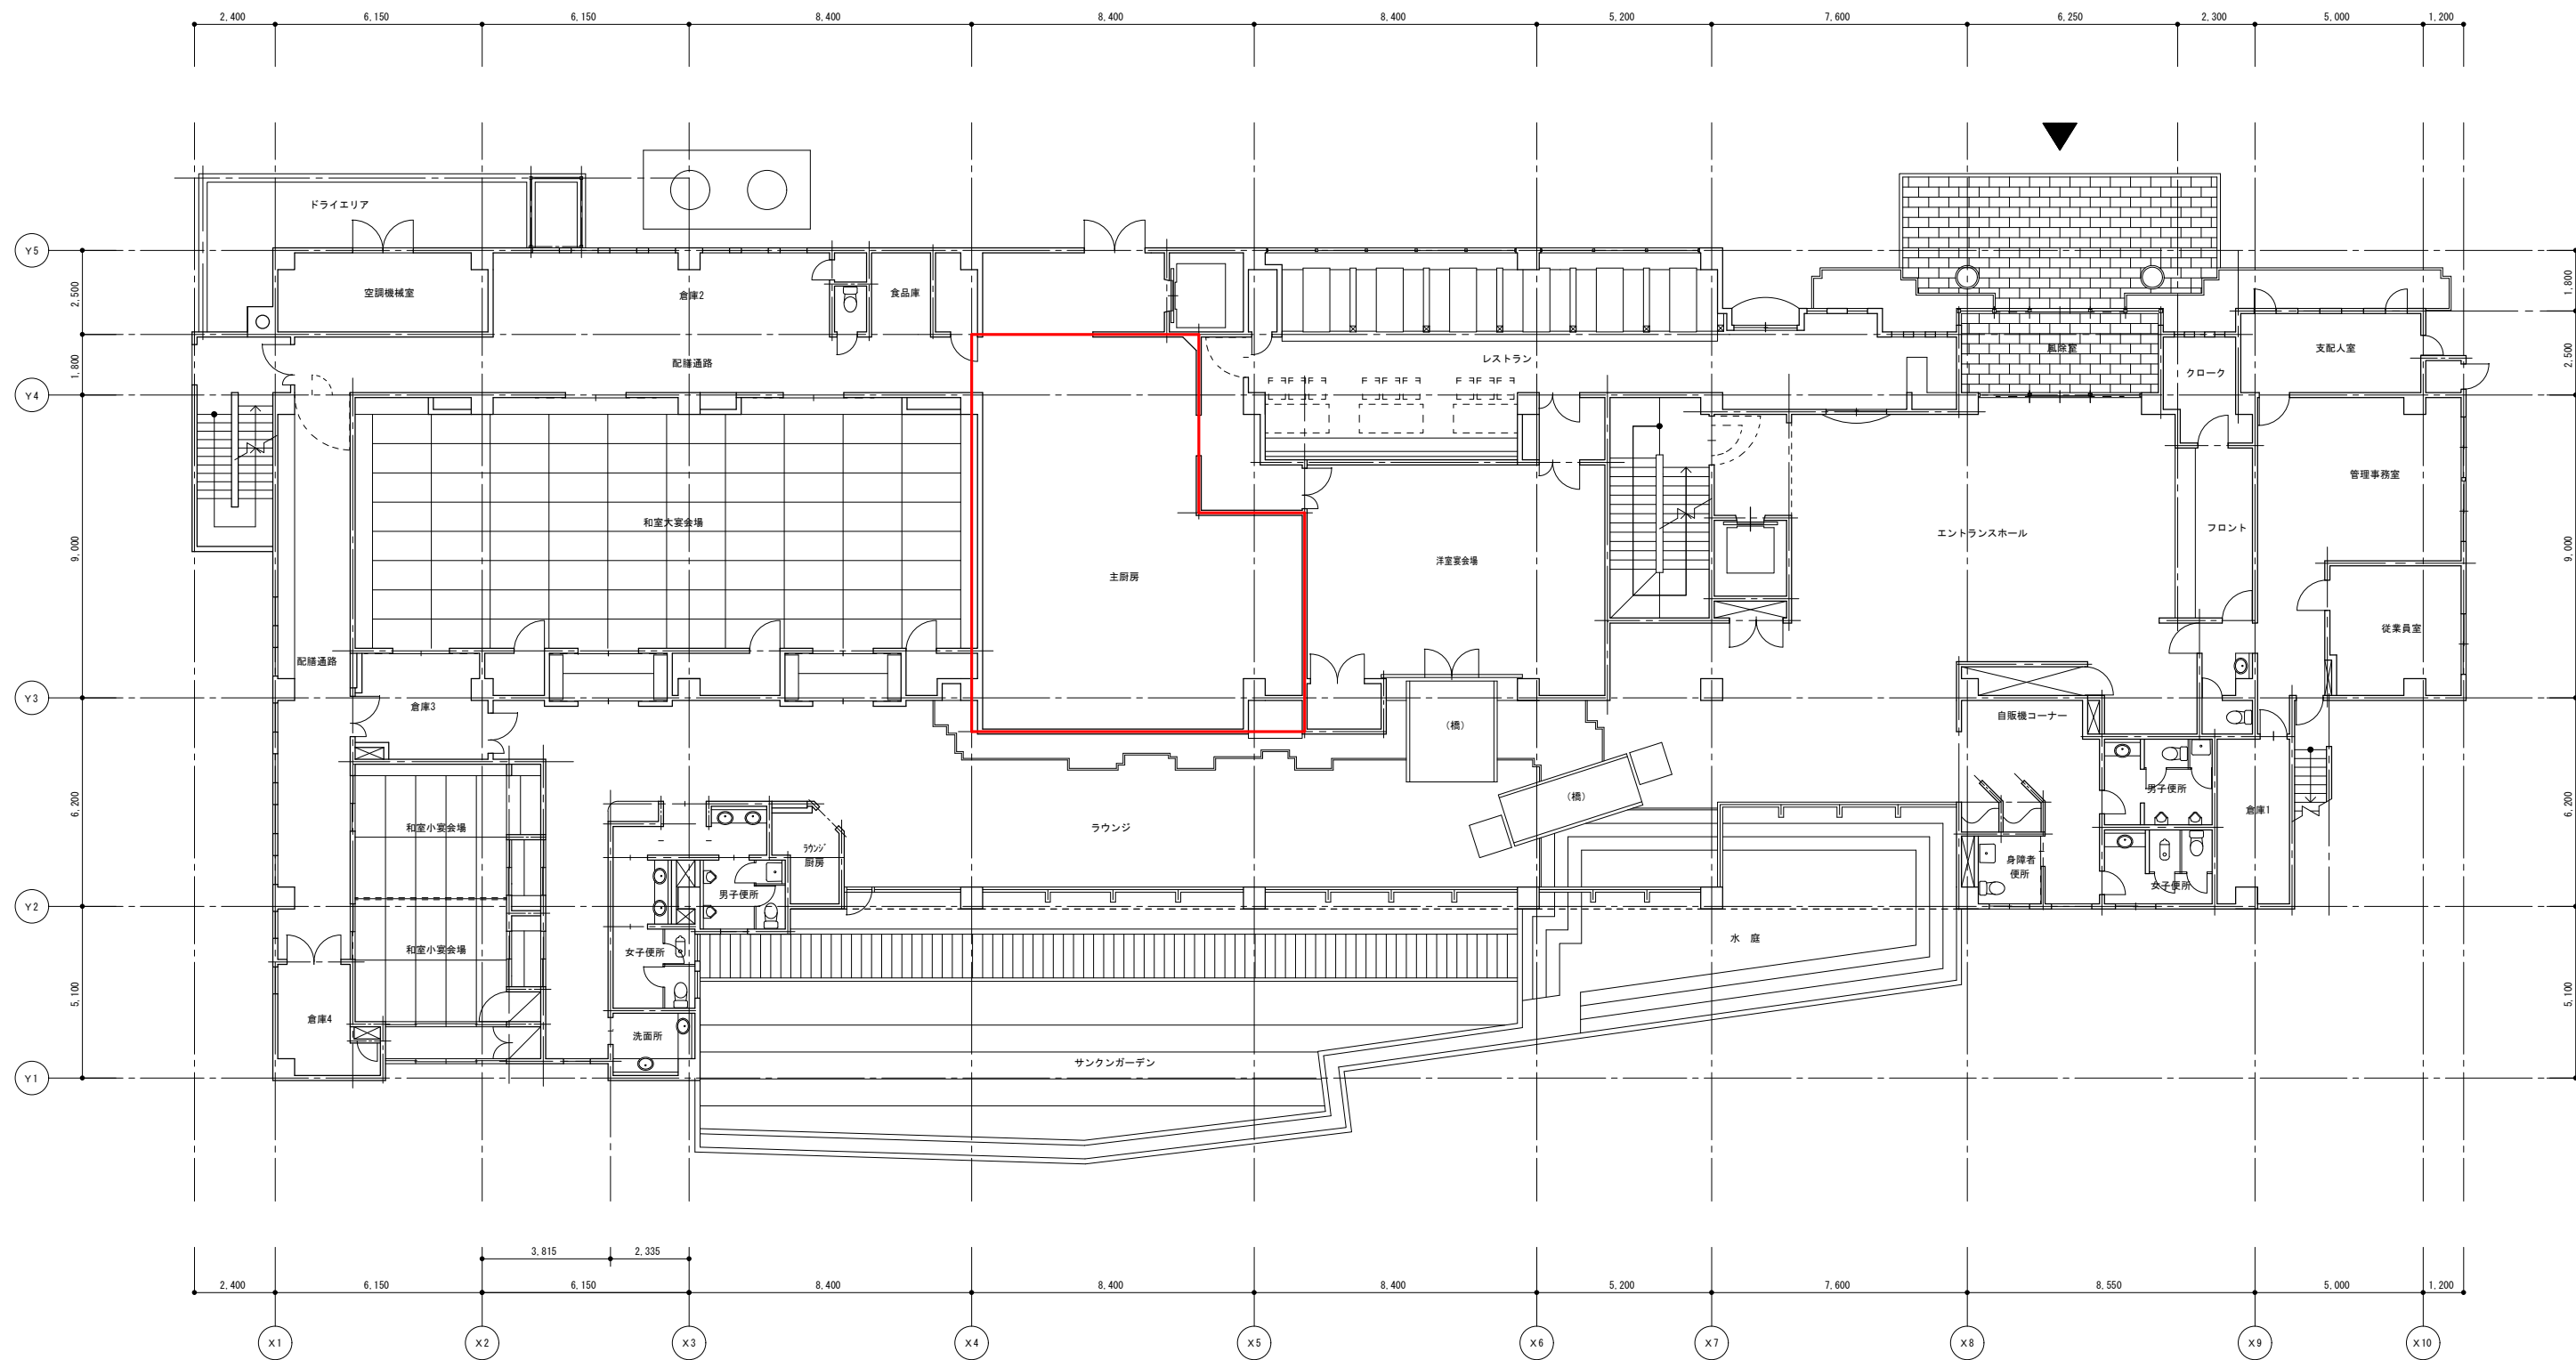


-凡例-
 : 工事対象範囲を示す。

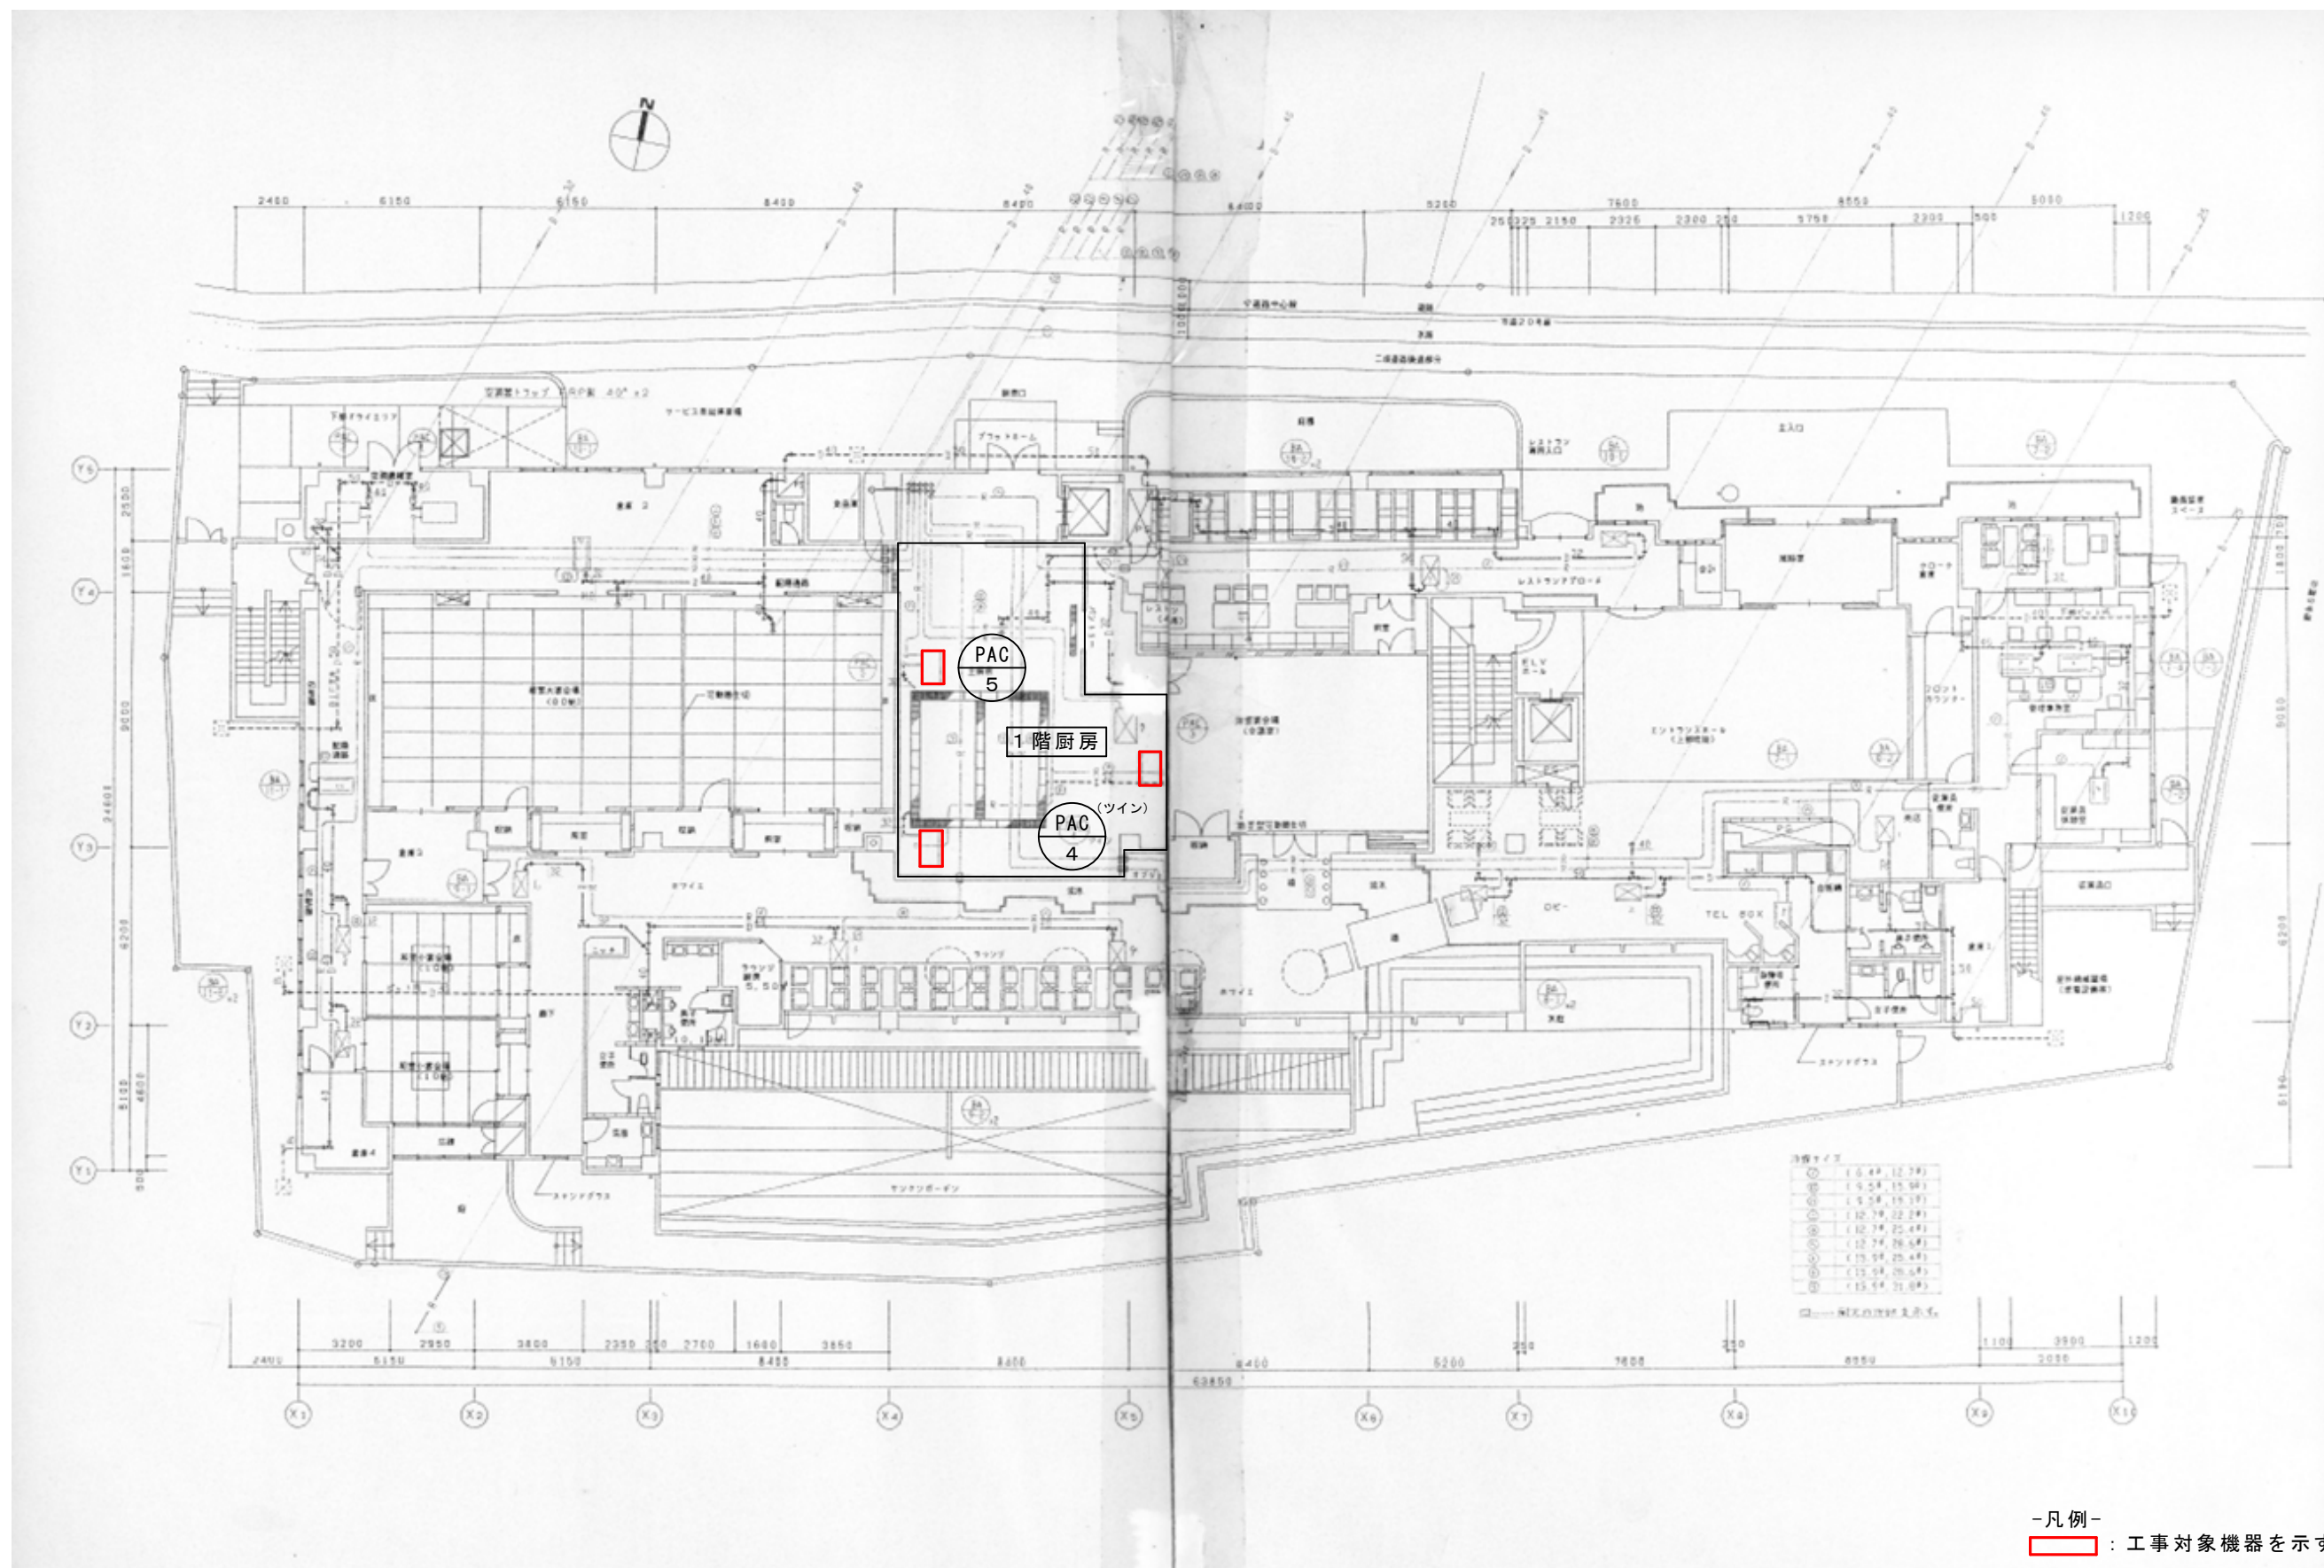


-凡例-

□ : 工事対象機器を示す。

1階機器平面図

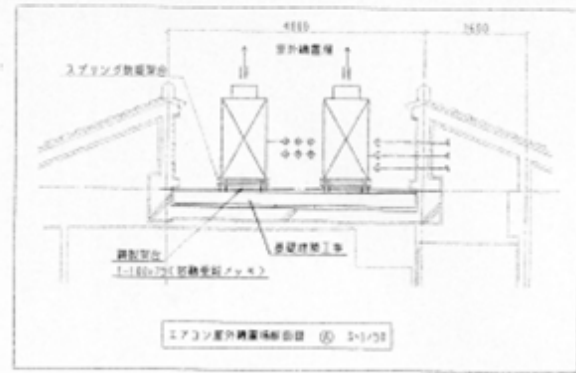

機器サイズ	寸法
①	(1,540, 12,740)
②	(1,540, 13,540)
③	(1,540, 15,140)
④	(1,270, 20,240)
⑤	(1,270, 25,440)
⑥	(1,270, 26,640)
⑦	(1,540, 25,440)
⑧	(1,540, 26,640)
⑨	(1,540, 31,840)

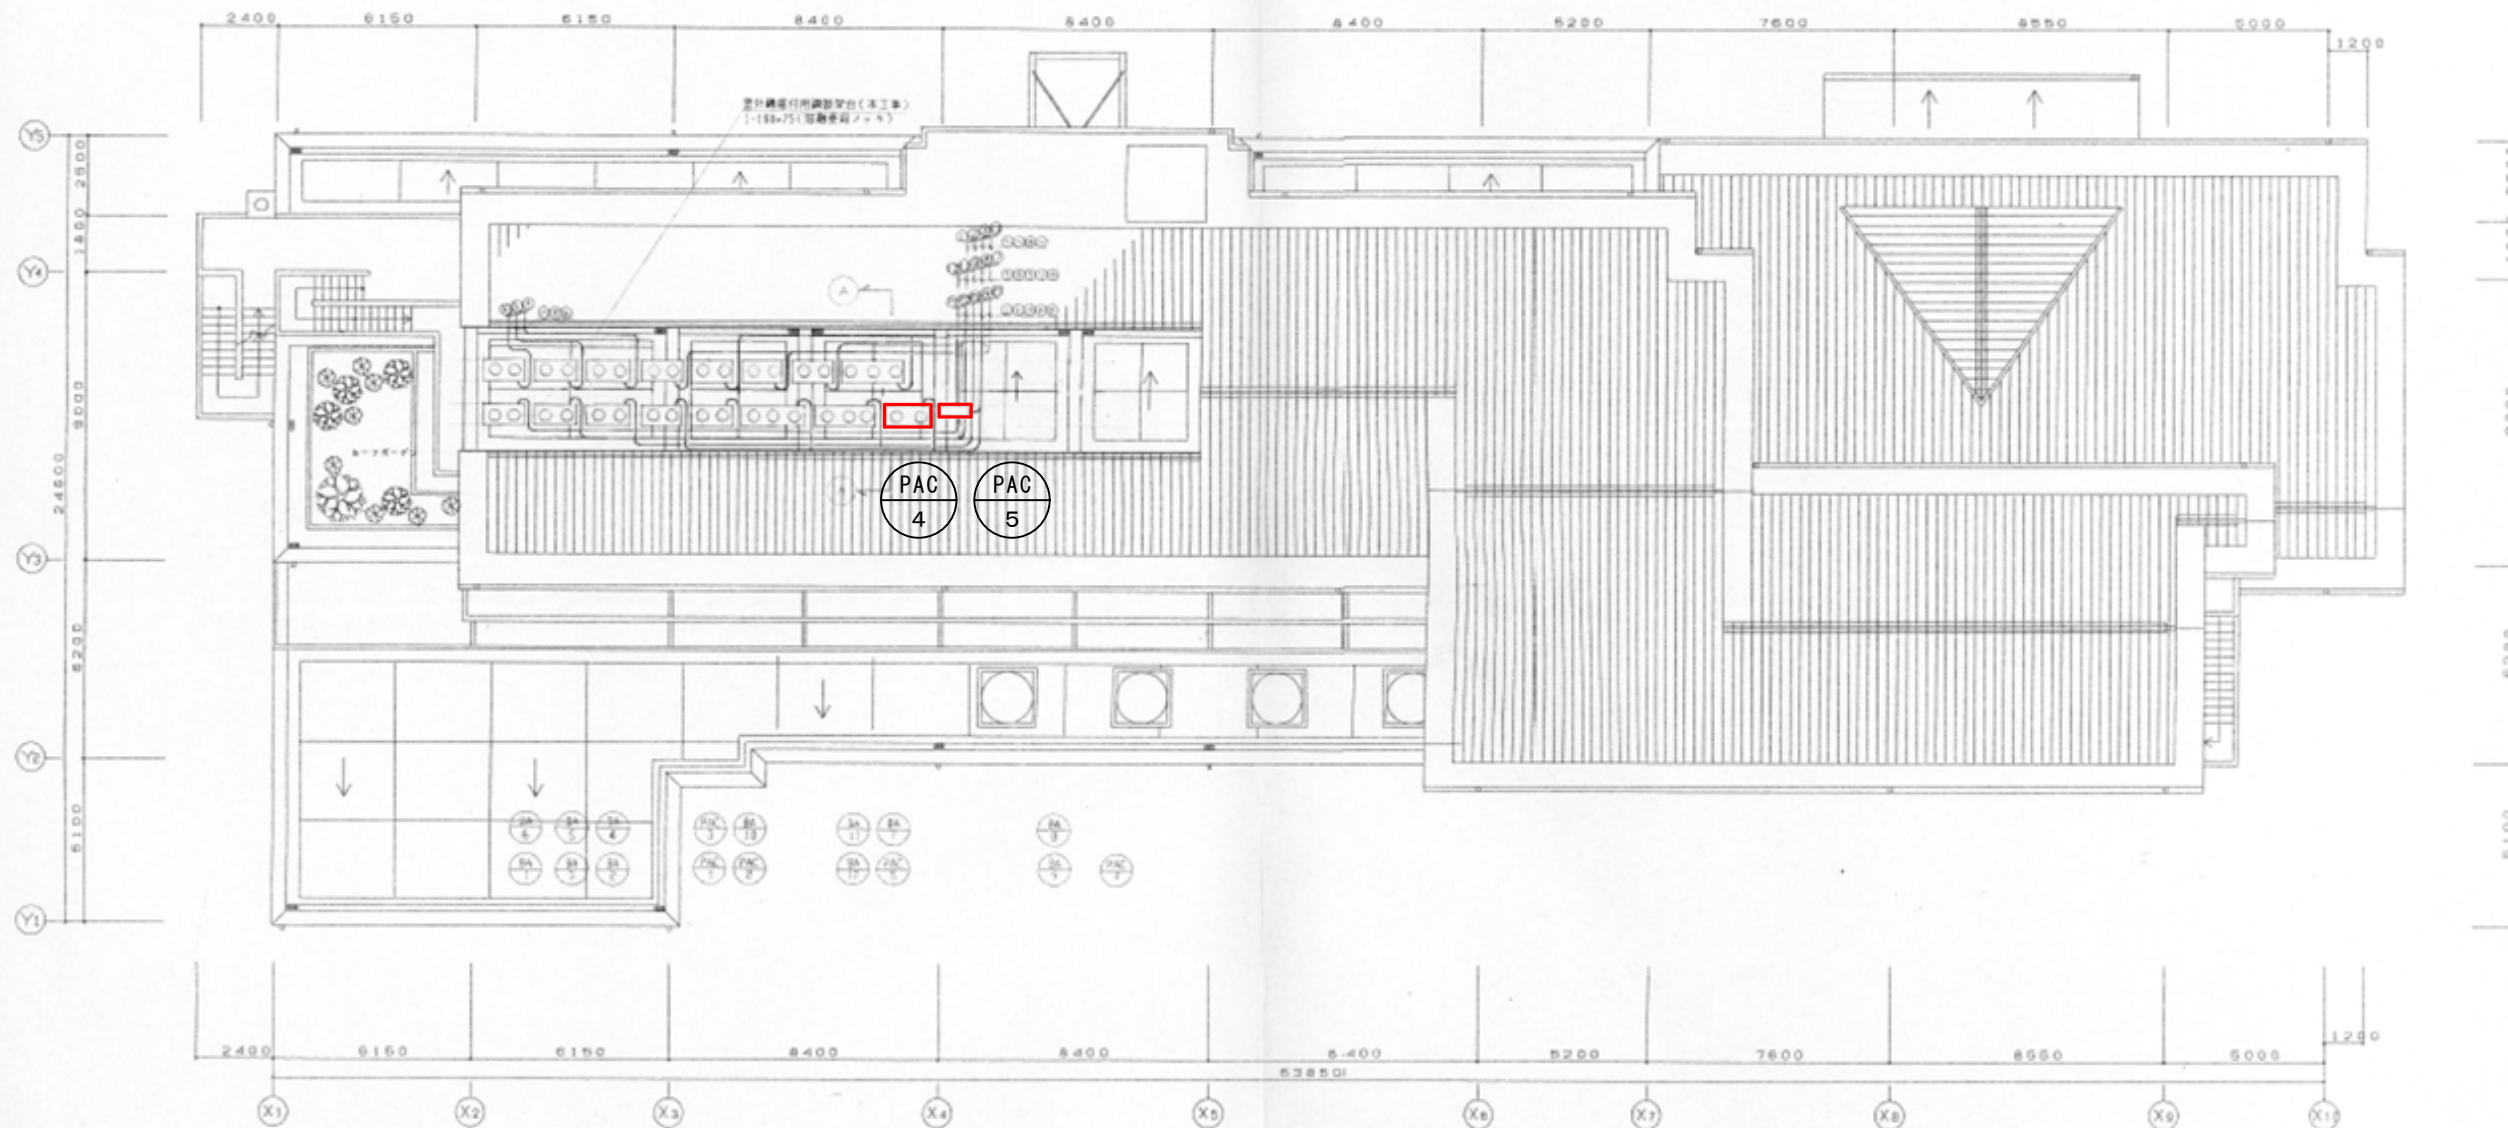

-凡例-
 : 工事対象機器を示す。

屋上機器平面図